Planul geometric
satul Breanova, raionul Orhei

Anexa 1 la decizia consiliului local Morozeni, raionul Orhei
nr. 6.3 din 12. 11. 2024
Secretar al consiliului Morozeni L.S. Ureu T.

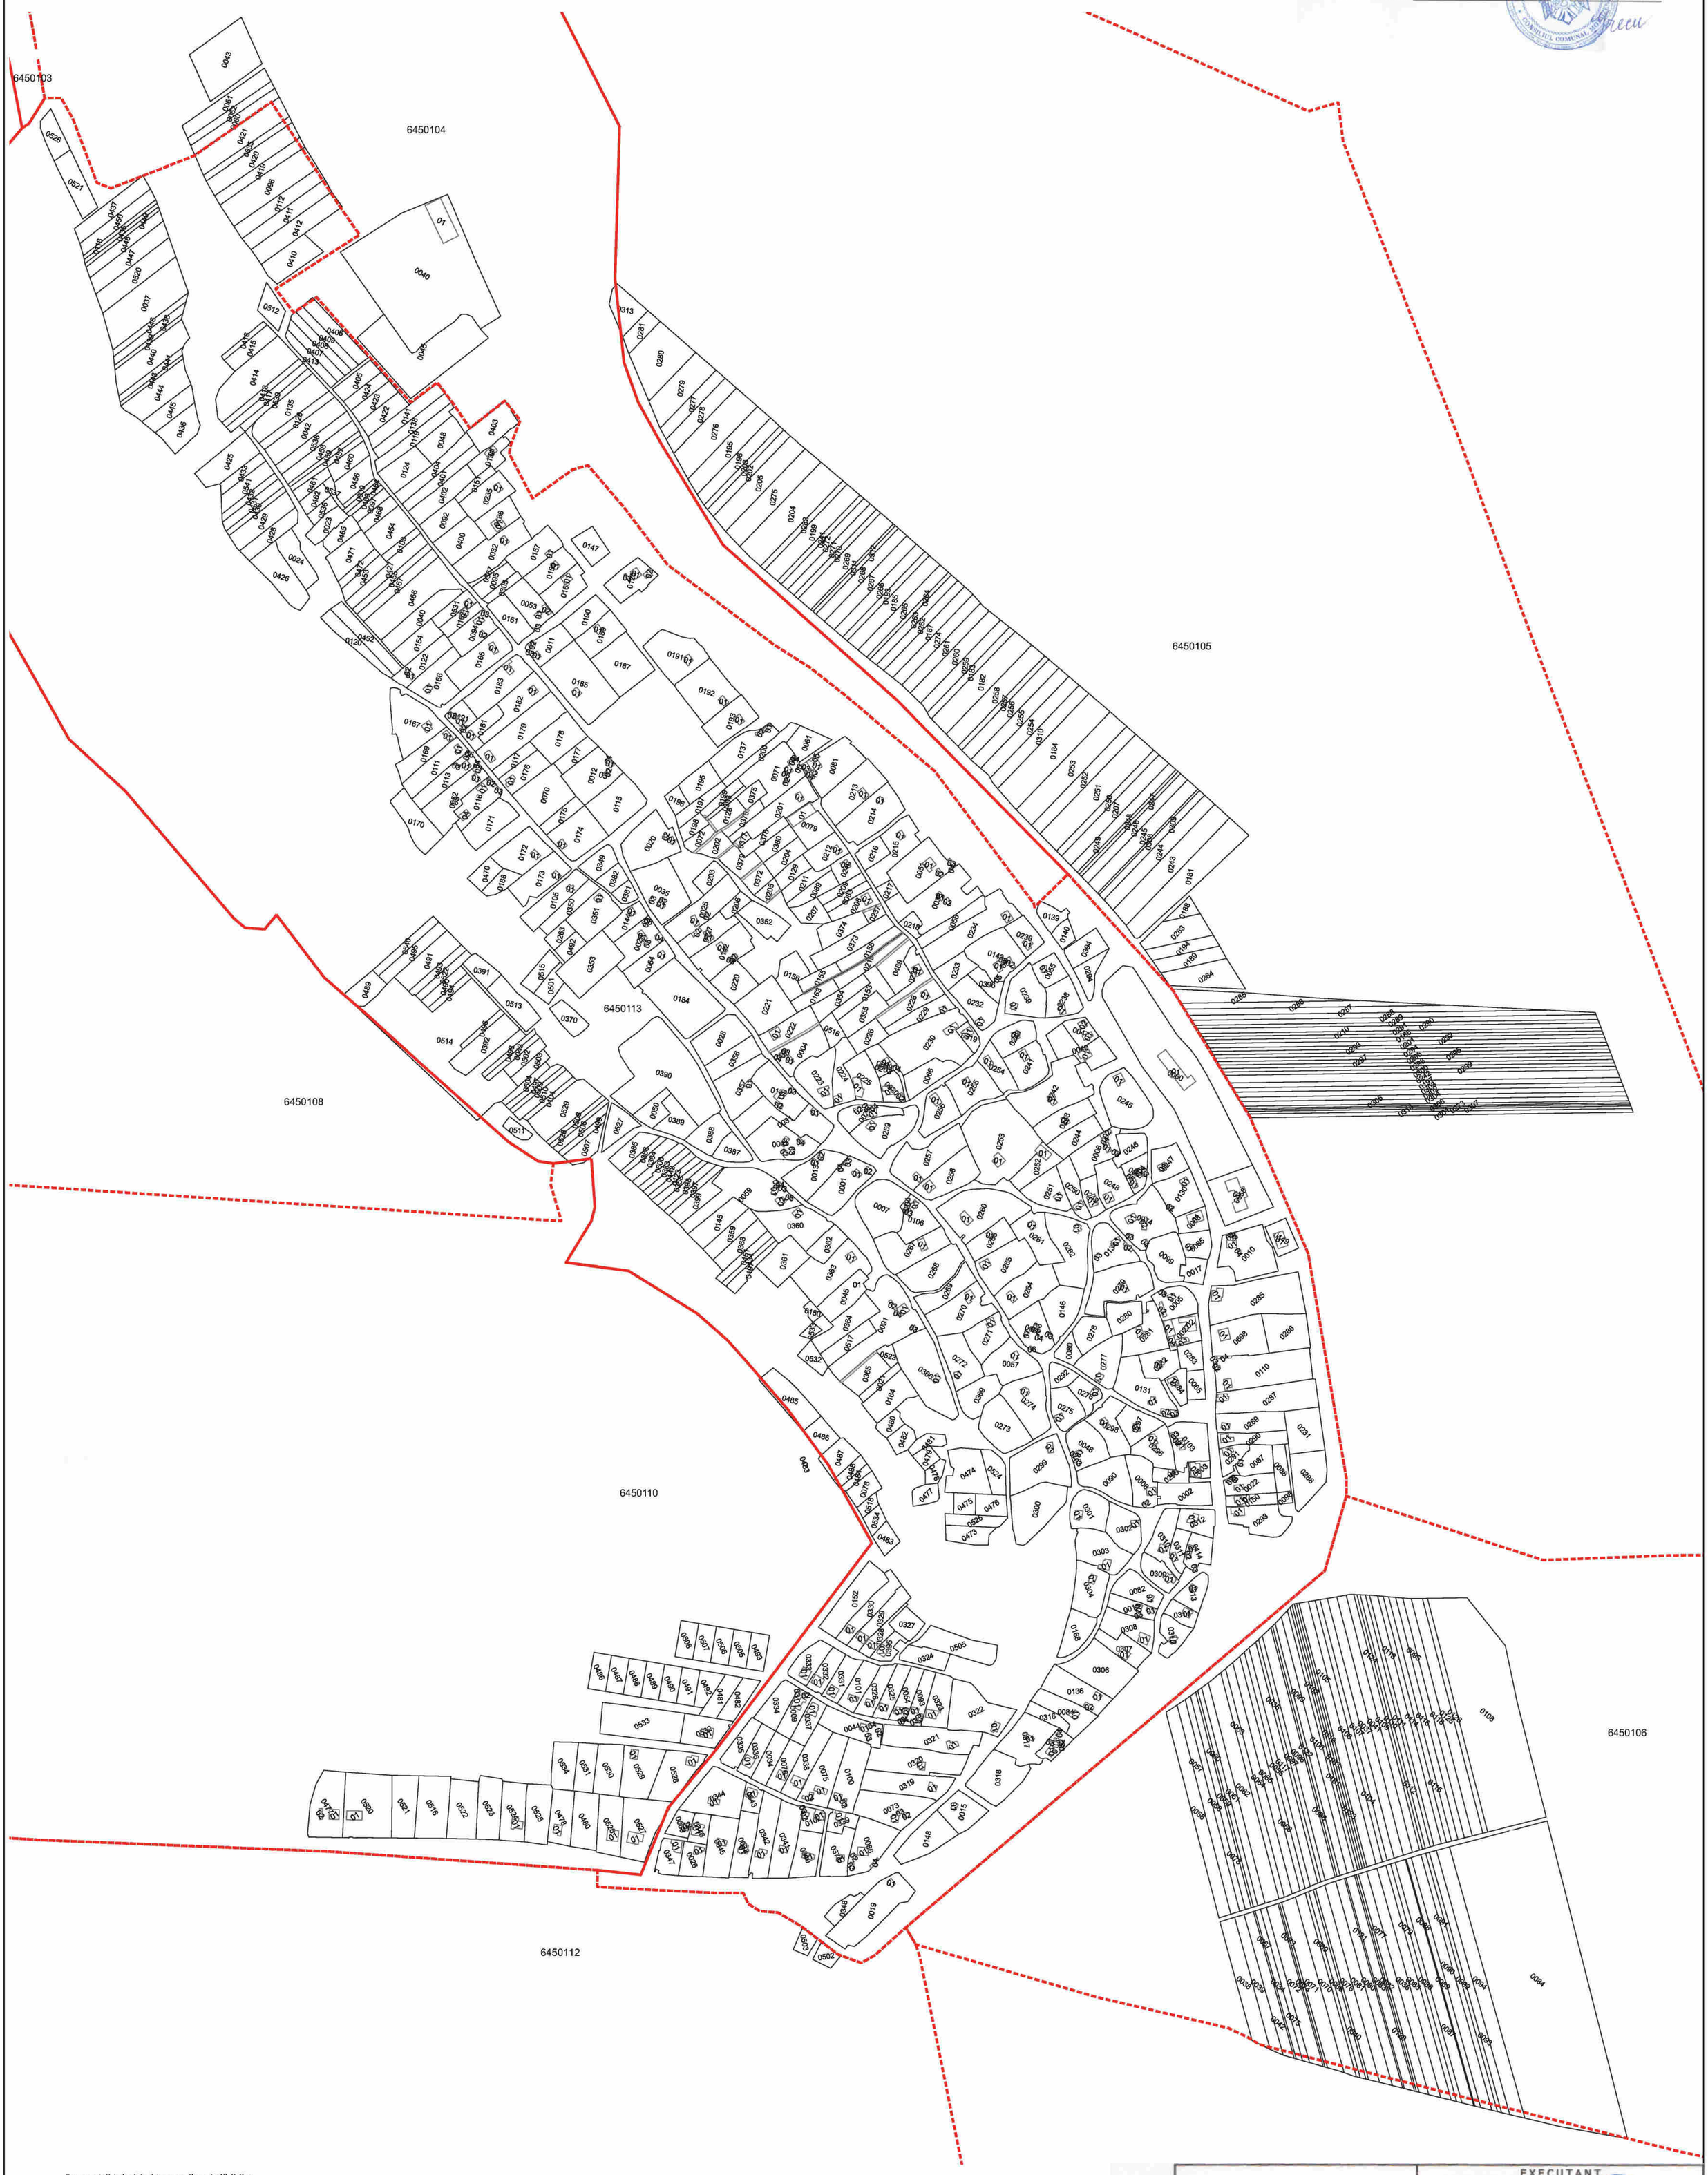

Parametrii tehnici ai terenurilor și clădirilor principale sunt în lista, anexa la planul geometric

- Limitele terenurilor private — 6450113 - Numărul sectorului cadastral
- 01 - Cladiri — 0180 - ultimele 4 cifre al codului cadastral al terenului
- Limitele sectoarelor cadastrale — 01 - codul cadastral al clădirilor

COORDONAT:	EXECUTANT		
	SRL "Cart Engineering", S.C. „IMOBIL STAR" SRL, „COMERZIAN-LATIFUNDIAR" SRL,		
	Tipul lucrarii: Lucrări cadastrale masive		
	Amplasarea bunului: sat. Morozeni, r-nul Orhei		
Primarul sat. Morozeni, r-nul Orhei	Conducător / Verificat	semnătura	A. Țepure
	Executant: Certificat: seria/ nr./data	semnătura	I. Comerzan
Specialist în reglementarea regimului proprietăţii funciare	Data elaborării: 04.11.24	Sistem de coordonate: MOLDREF 99	SCARA: 1:3500